

TẦNG 5 NHÀ A
KHOA NỘI NHİ TH



HÀNH LANG TẦNG 5
NHÀ A

HÀNH LANG SẢNH
TẦNG 5


NGOÀI TRỜI

TẦNG 5 NHÀ B
KHOA BỆNH NHİỆT ĐỐI

BẢN VẼ CẢI TẠO PHÒNG GIAO BAN KHOA BỆNH NHİỆT ĐỐI

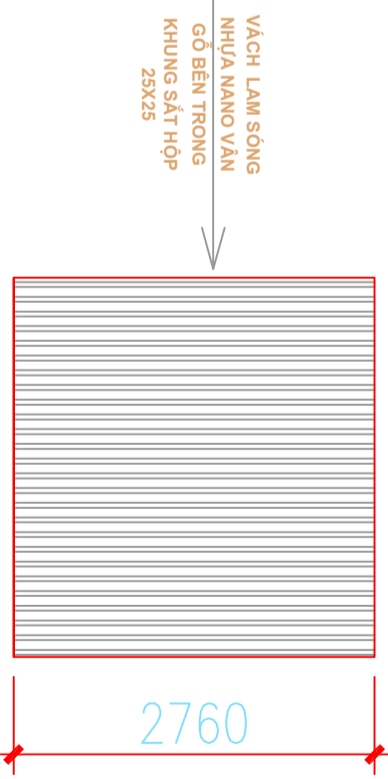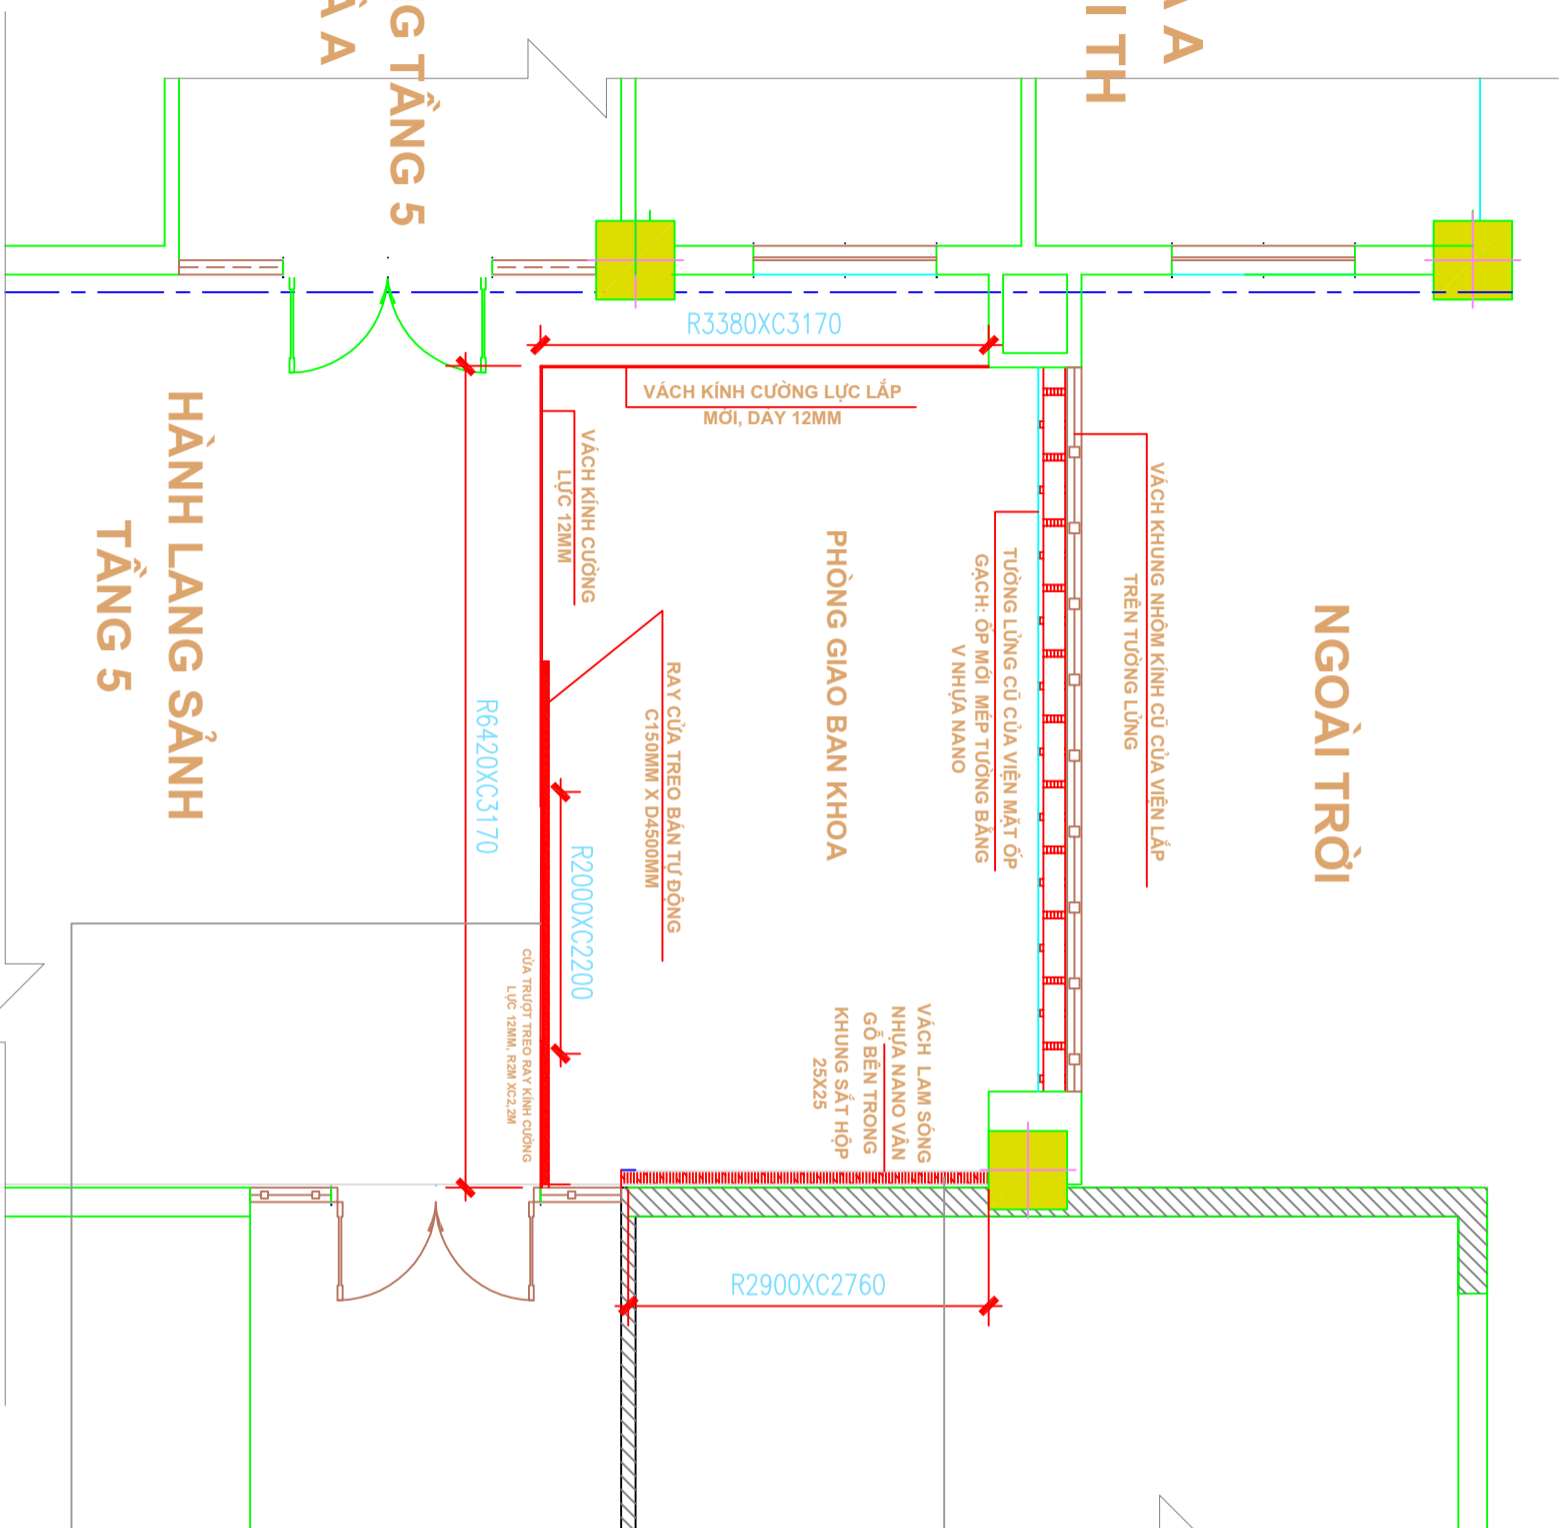

CT.VÁCH LAM SÓNG
NHỰA NANO VÁN GỖ

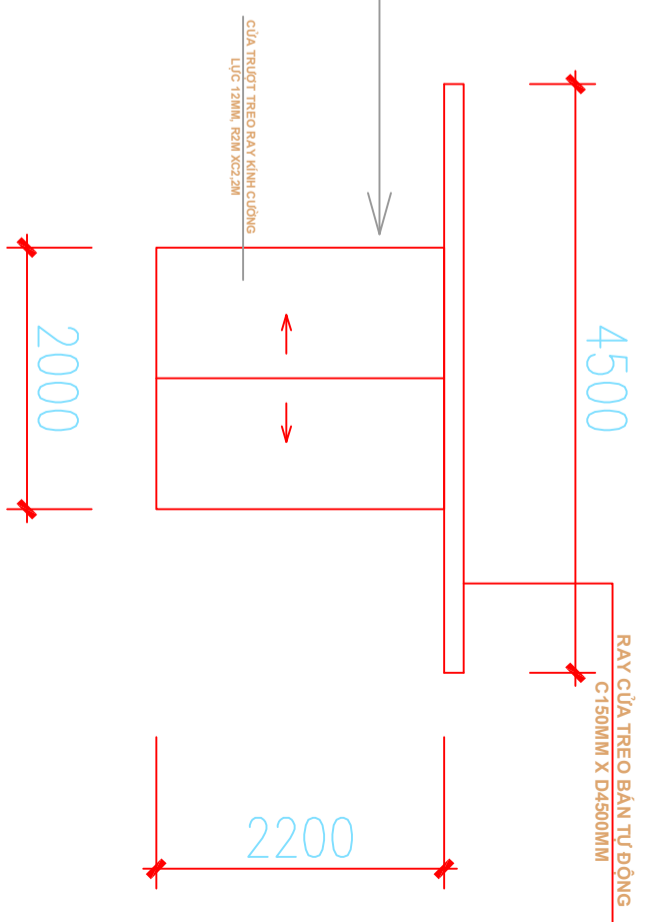

CT.CỬA KÍNH CƯỜNG LỰC
MỞ TRƯỢT